


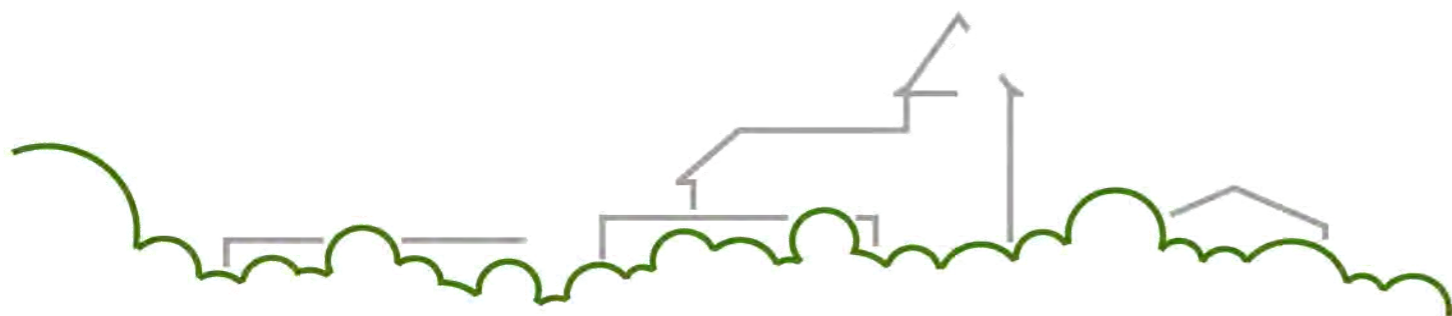



## Entwurf für die Neuanlage des Garten Bunthe in Langerwisch

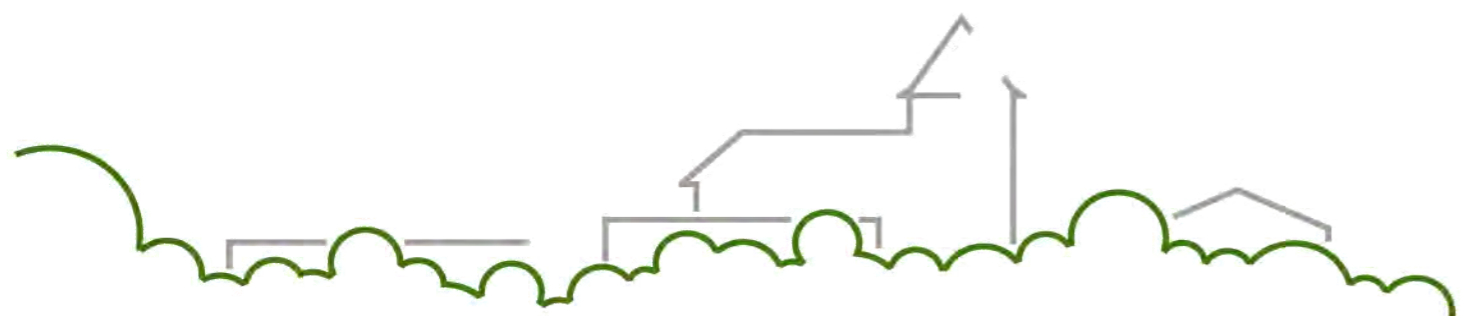

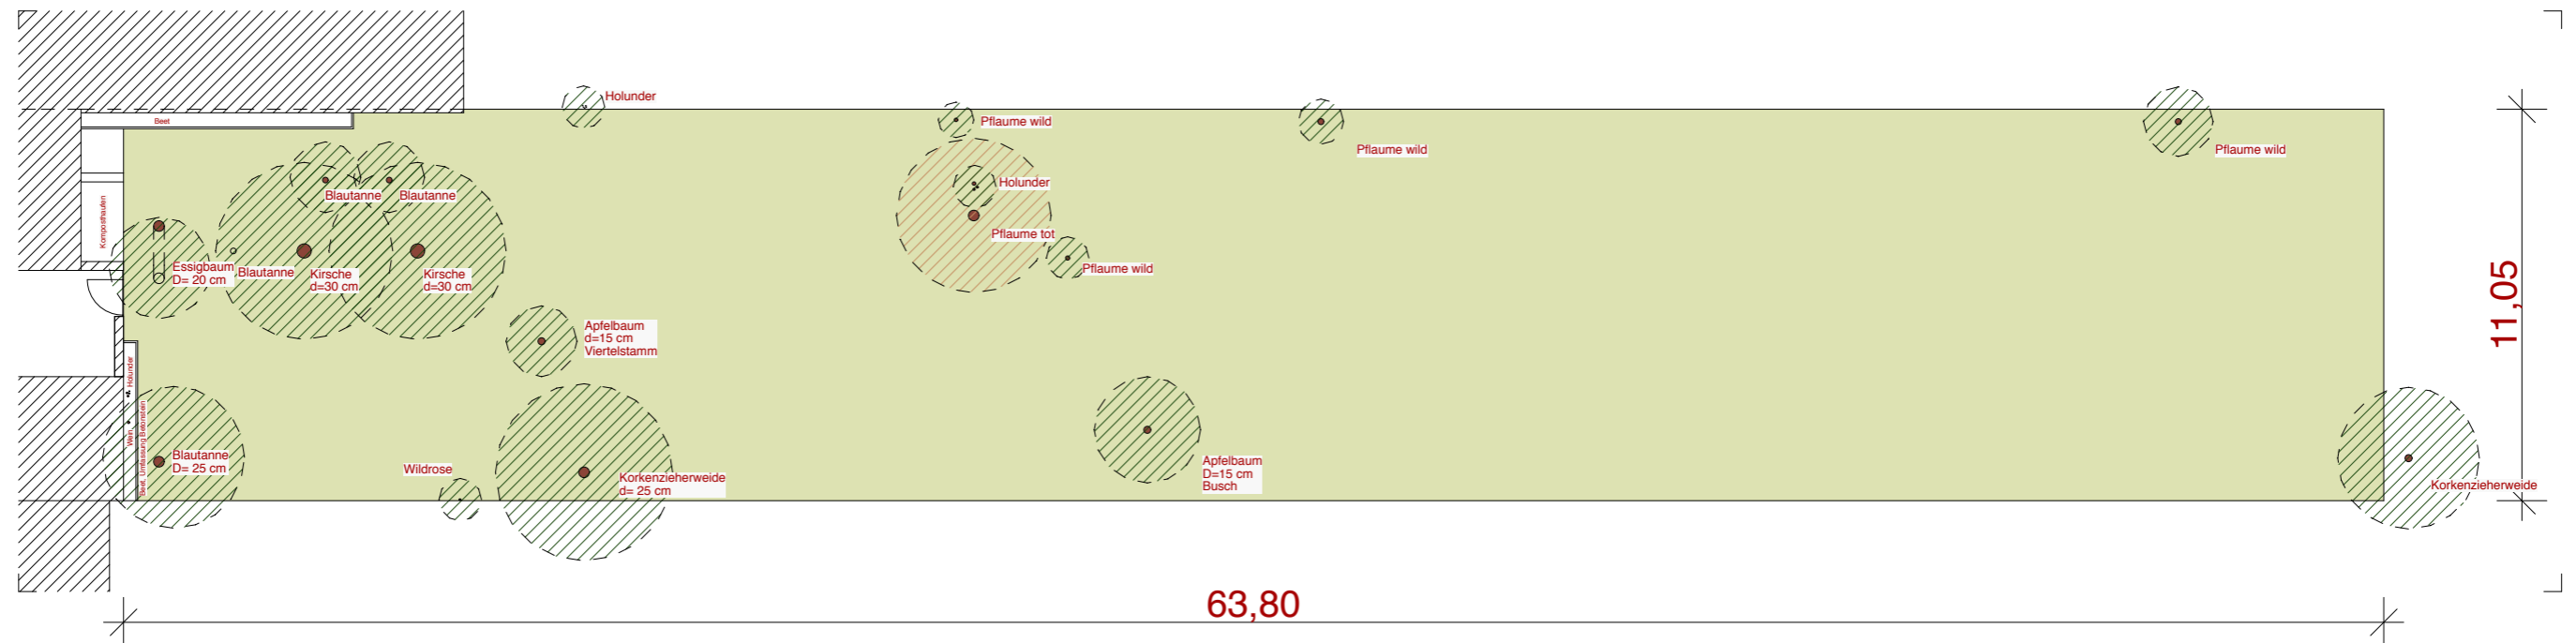


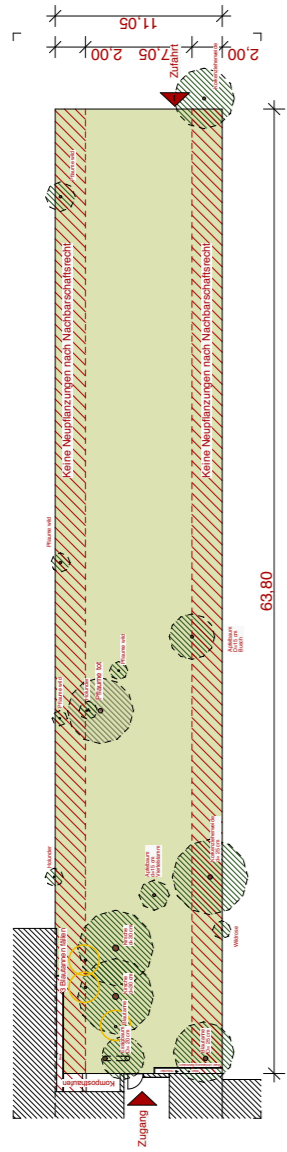


Fläche Bestand und Nachbarschutz  
keine Bäume bis 2 m von der Grenze  
Bestand hat Schutz

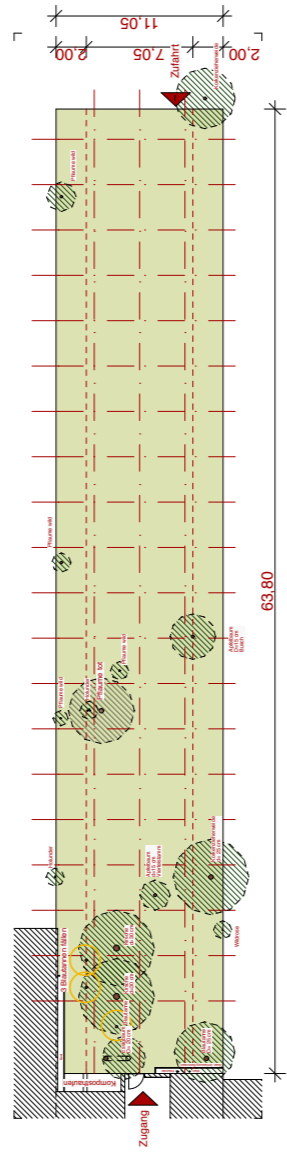


Achsen, Raster 3 x 3 m  
nicht alle Rasterpunkte besetzt

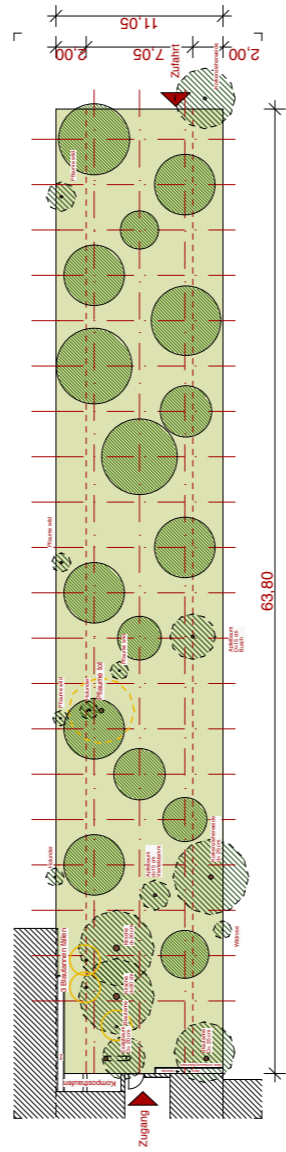


Bäume  
Halbstämme, Bäume eher klein  
gezeichnete Durchmesser 2-6 m

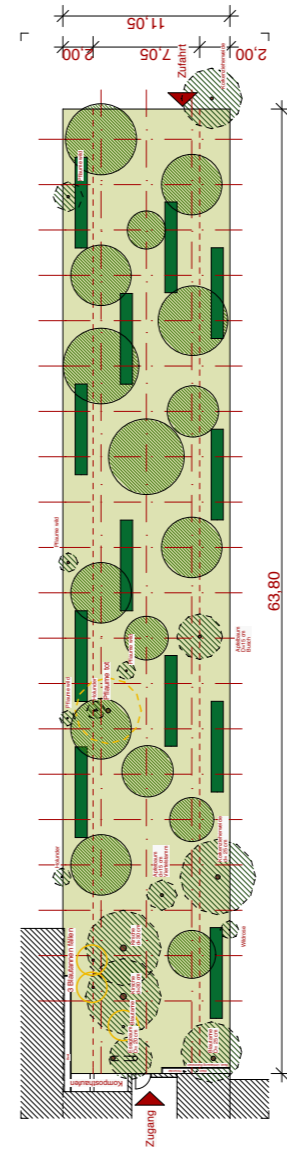


Beete für Beerenobst  
im Raster versetzt, 0,8 x 6 m

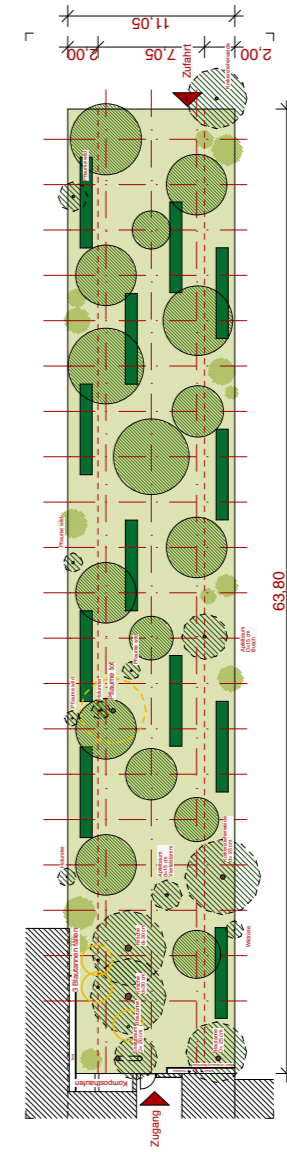


Wildsträucher an den  
Grundstücksgrenzen  
keine Rasterbindung  
wild eben

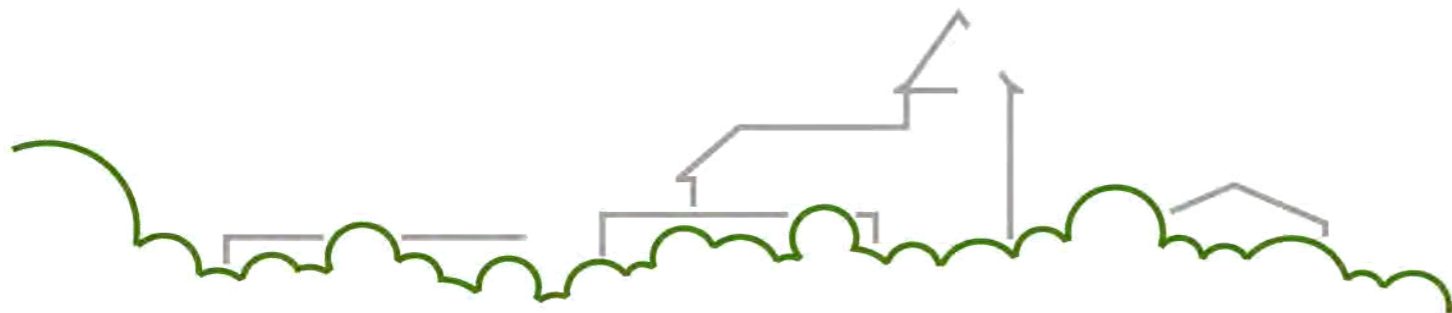


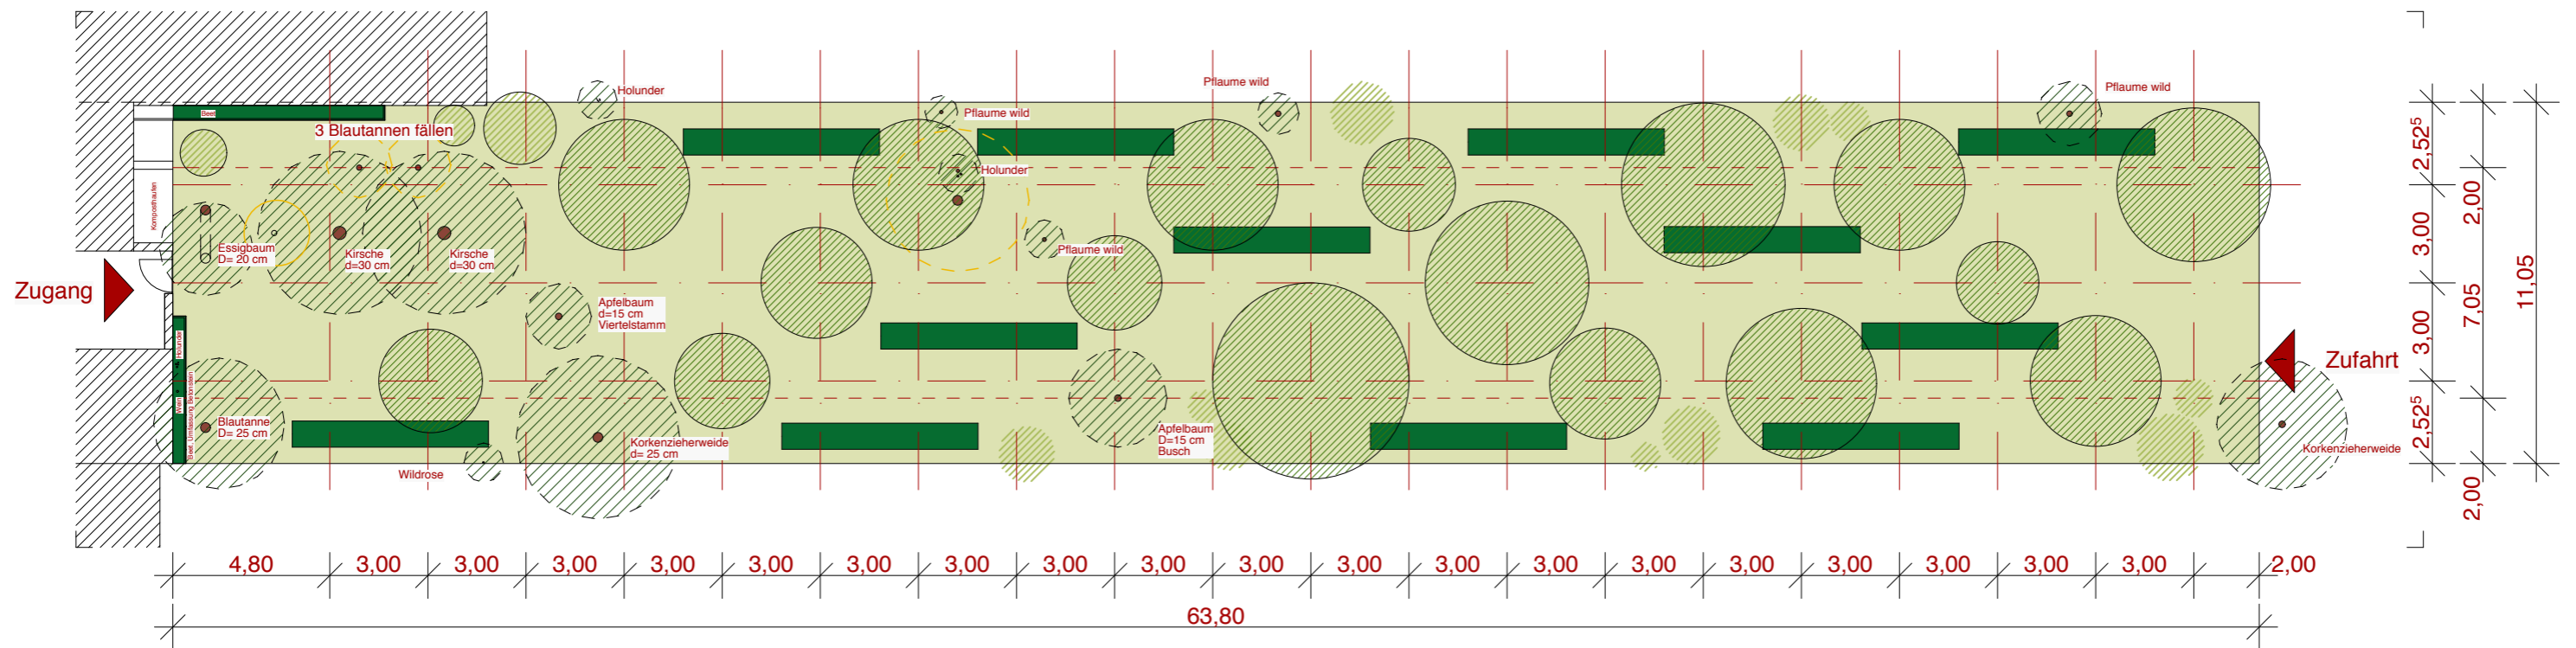

16 Bäume  
12 Beete

Garten Bunthe, Entwurf, M. 1:200

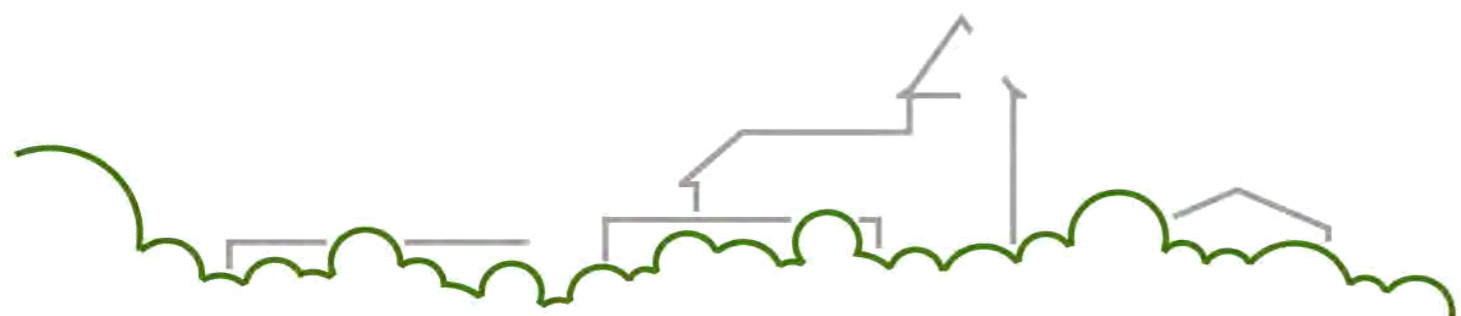

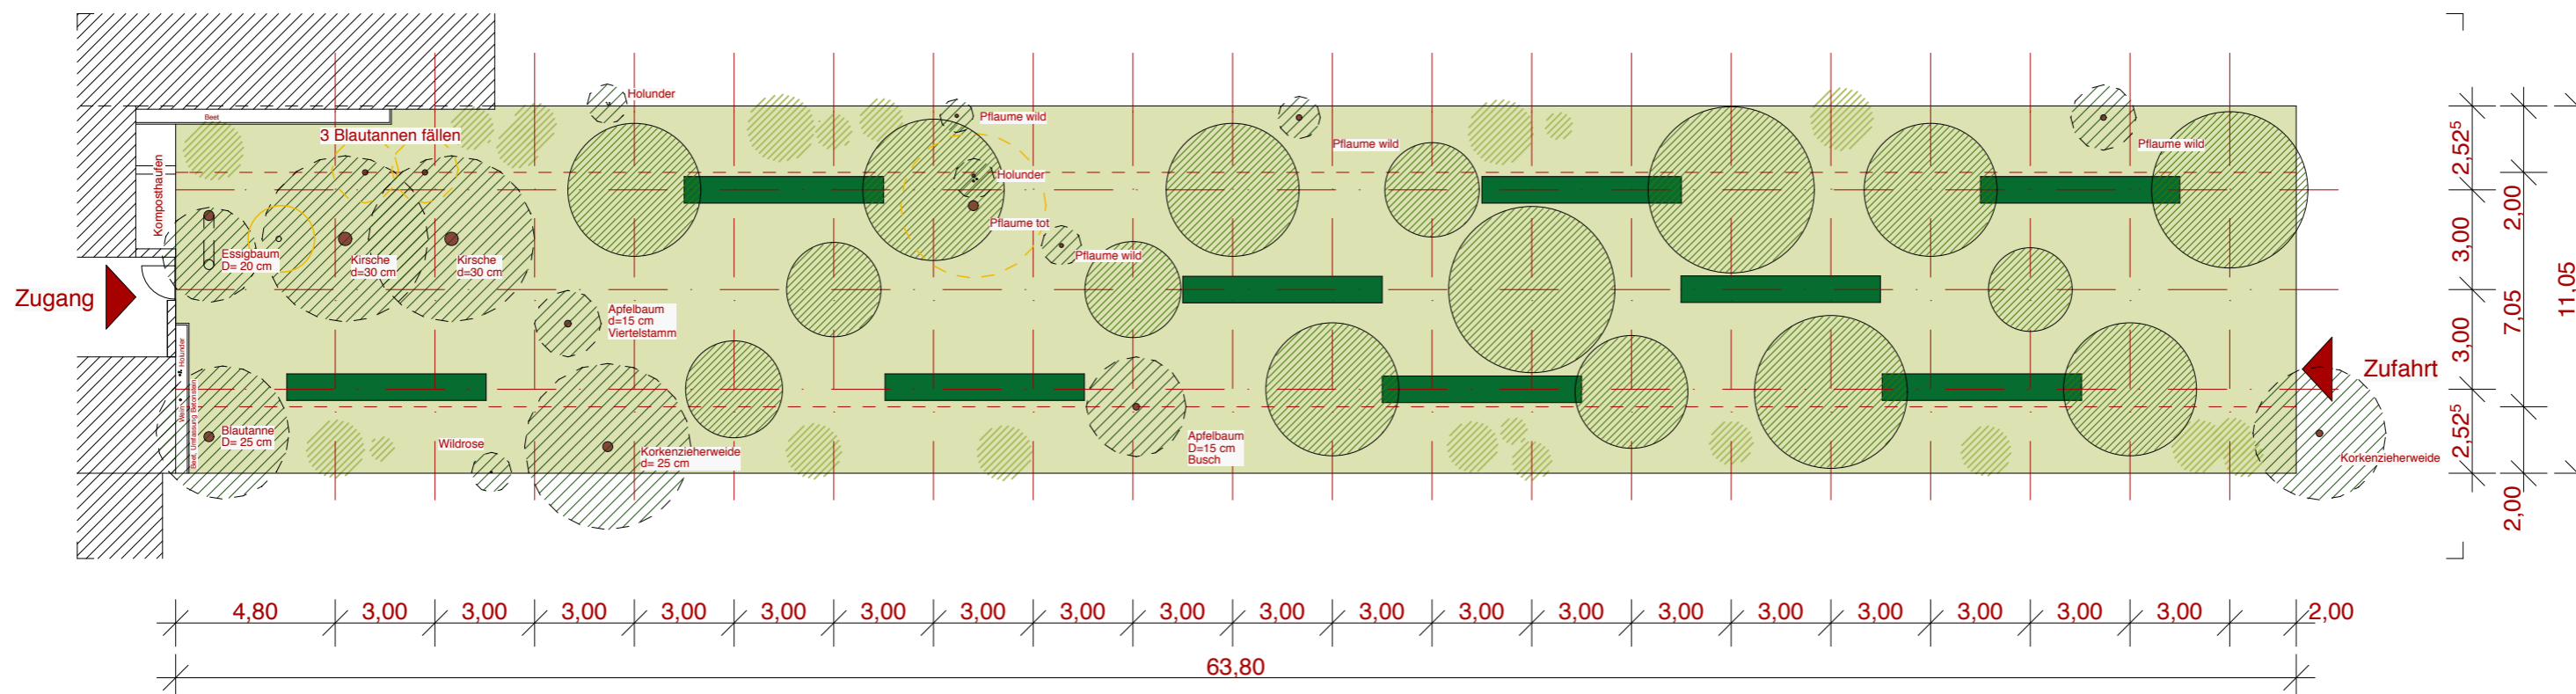

16 Bäume  
10 Beete

Garten Bunthe, Entwurf, M. 1:200 - Variante, Beete im Raster der Bäume

